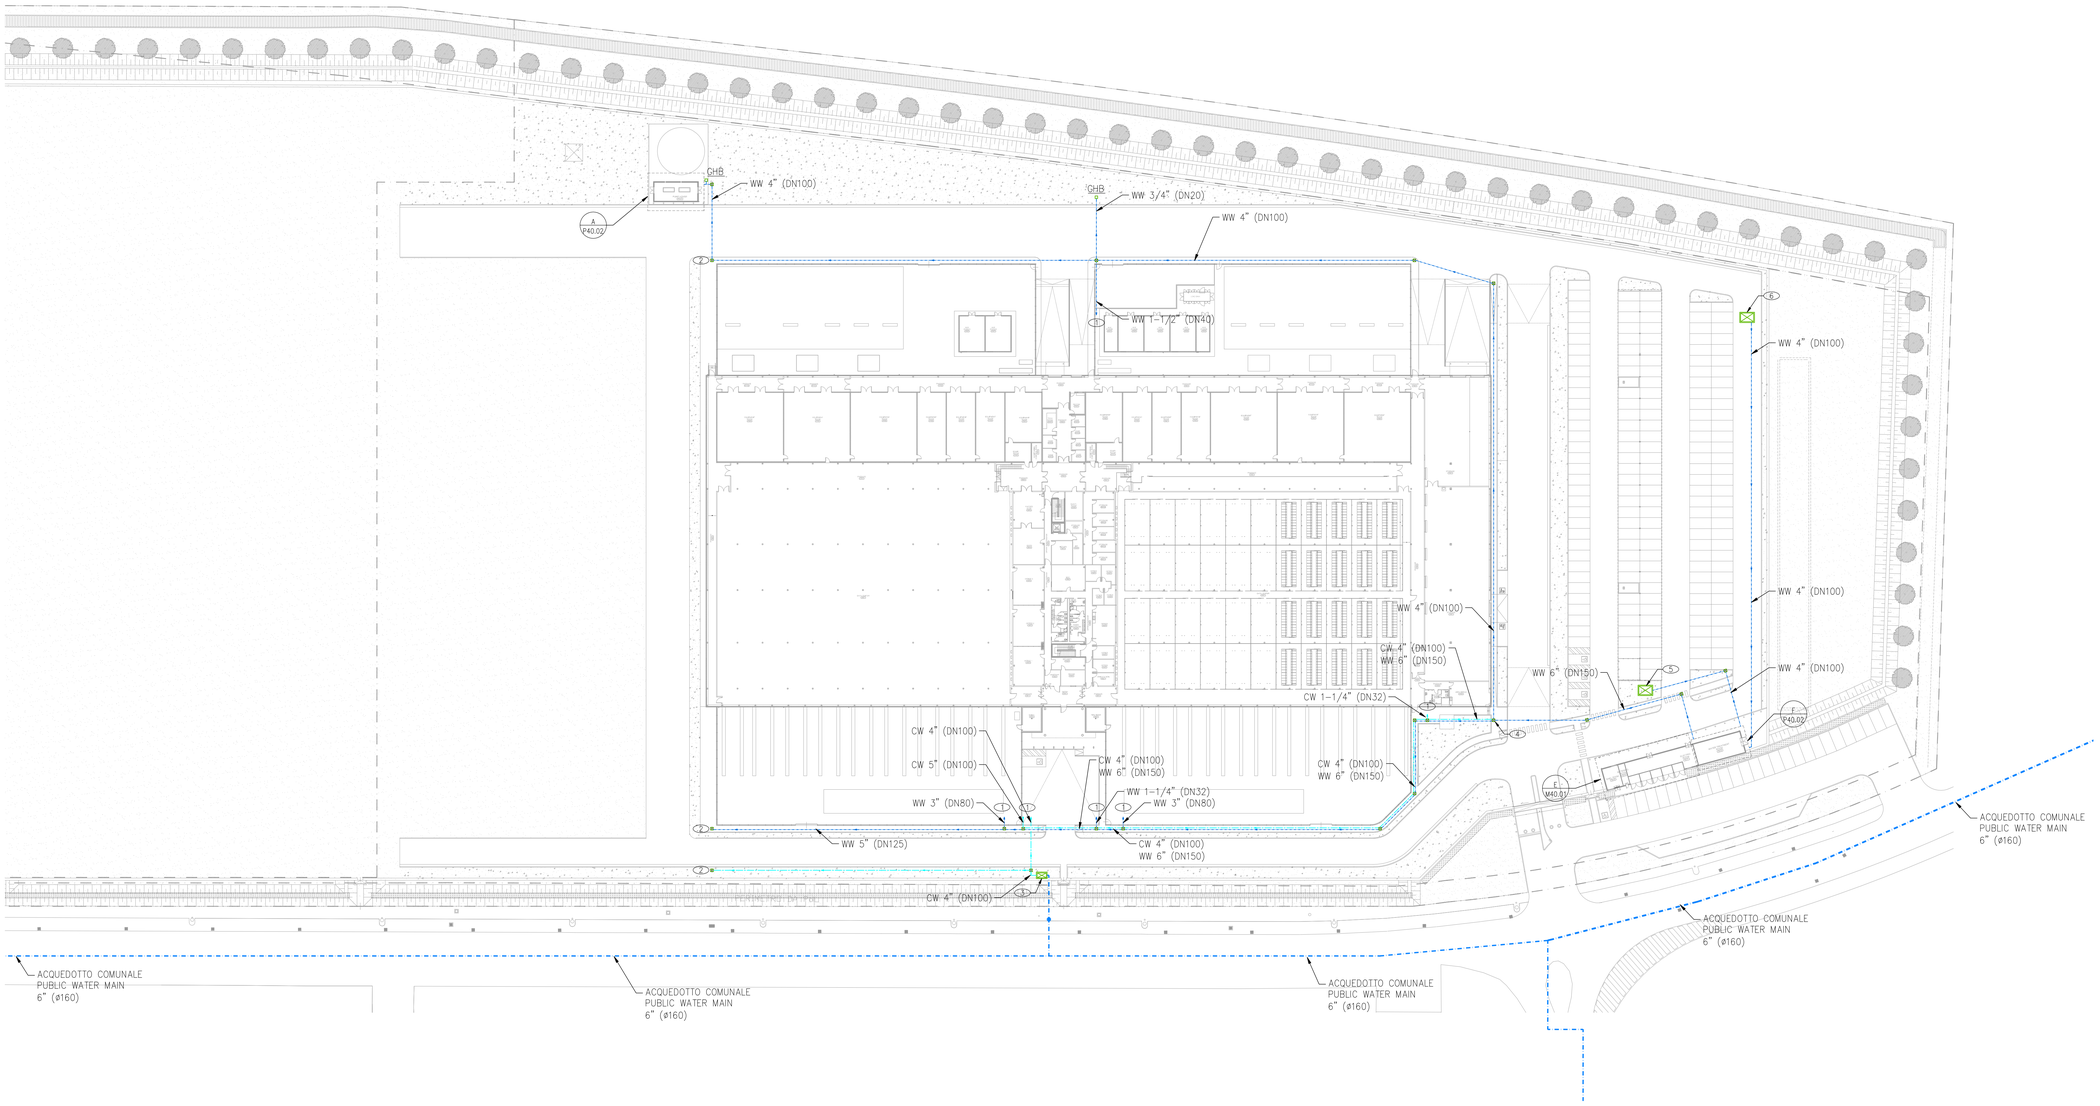

KEYNOTES / NOTE

	KEYNOTES	NOTE
1	REFER TO PLUMBING FOR CONTINUATION.	VEDERE I DISEGNI IDRAULICI PER CONTINUAZIONE.
2	CAP AND VALVE FOR FUTURE EXPANSION.	ADDUZIONE CON TAPPO E VALVOLA PER FUTURA ESPANSIONE.
3	WATER METER MANHOLE PER DETAIL.	POZZETTO CONTATORE ACQUA POTABILE COME DA DETTAGLIO.
4	MANHOLE CONTAINING: CW BACKFLOW PREVENTER; FIRE TANK FILLING LINE SWITCH (CW/WW).	POZZETTO CONTENENTE: DISCONNETTORE CW; COMMUTAZIONE LINEA REMPIMENTO VASCA ANTINCENDIO (CW/WW).
5	BELOW GRADE CHAMBER CONTAINING WATER WELL (1).	CAMERETTA INTERRATA DI CONTENIMENTO POZZO DI EMUNGIMENTO (1).
6	BELOW GRADE CHAMBER CONTAINING WATER WELL (2).	CAMERETTA INTERRATA DI CONTENIMENTO POZZO DI EMUNGIMENTO (2).

LEGEND / LEGENDA

	LEGEND	LEGENDA
	PUBLIC WATER MAIN	ACQUEDOTTO COMUNALE
	CW – COLD WATER	ACQUA FREDDA SANITARIA
	WW – WELL WATER	ACQUA DI POZZO
	MANHOLE	POZZETTO DI ISPEZIONE

GENERAL NOTES:
- DO NOT SCALE DRAWINGS.
- ANY REPRODUCTION, USE OR MODIFICATION OF THE PROJECT IS STRICTLY FORBIDDEN UNLESS AUTHORIZED BY THE DESIGNER.
- THE PROJECT IS DRAFTED IN ITALIAN AND WITH THE INTERNATIONAL SYSTEM OF UNITS. OTHER LANGUAGES OR UNITS ARE USED AS REFERENCE ONLY.

NOTE GENERALI:
- NON SCALARE I DISEGNI.
- QUALSIASI RIPRODUZIONE, USO O MODIFICA DEL PROGETTO E DEI DISEGNI E STRETTAMENTE VIETATA A MENO DI AUTORIZZAZIONE DA PARTE DEL PROGETTISTA.
- IL PROGETTO E' REDATTO IN ITALIANO E CON LE UNITA' DI MISURA DEL SISTEMA INTERNAZIONALE. ALTRE LINGUE O UNITA' DI MISURA SONO USATE SOLO A SCOPO DI RIFERIMENTO.

N°	Data	Revisione
1	02/03/15	Issue for Design Review
2	31/03/15	Rev.a - Issue for Tender
3		
4		
5		
6		

Supernap Italia s.r.l.
Area ex-Ex-del Bosco Rinnovato B,
Frazione Mirandola Nord
Palazzo U4

GENERAL CONTRACTOR:
Rizzani De Eccher s.p.a.
Pozzuolo del Friuli, Frazione cargnacco.
Via Buttrio 36, 33050 (Udine) Italy

PROGETTAZIONE/DESIGN DEVELOPMENT:
Lombardini22 srl
Via Lombardi 22 20143 Milano, Italia
T +39 02 36 59 02 00 F +39 02 83 20 13 97
info@l22.it www.l22.it
Sede legale: Via Lombardi 22 20143 Milano, Italia
Capitale sociale € 100.000 i.v. C.F./P.Iva: 05305600964
r.e.a. 1827069
Sistema di gestione qualità conforme alla UNI EN ISO 9001: 2008 Certificato - N. 50 100 8319 - da TÜV Italia

PROGETTO/PROJECT:
Supernap Italy
Polo industriale S.P. 40 - Comune di Siziano (PV)

PROGETTISTA/DESIGNER:
Lombardini22 s.r.l.
Ing. Paolo Facchini - Iscr.Ord. degli Ingegneri di Brescia N°2646
Via Lombardini 22 - Milano - Tel. 02 36596200

OGGETTO/OBJECT:
Progetto esecutivo
Detailed design

TITOLO/DESCRIPTION:
SITEPLAN - PIANTA IDRAULICO

SITEPLAN - PLUMBING PLAN

DISEGNATO DA: DRAWN BY:	CONTR. DA CHECKED BY:
L22	PF
DATA/DATE: 02/03/2015	SCALA/SCALE: 1:500

NOME FILE/FILE NAME: 10-P00.20

COMMESSA/JOB:	FORMATO/SHEET:
0760	A0

TAVOLA/DRAWING:

P00.20

DATA. REV.	REV.
31/03/2015	a

KEYPLAN

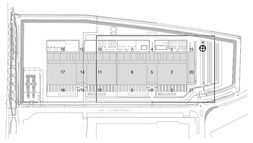

© Lombardini22 S.r.l. ES DT (rev.)
(L.633/41 Art.2575)